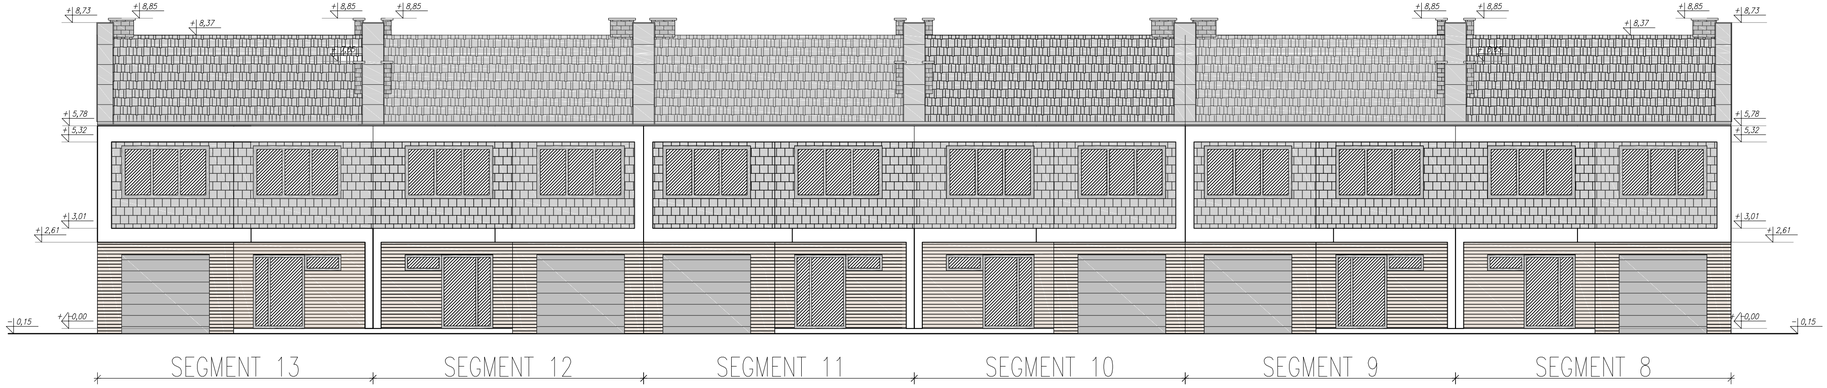

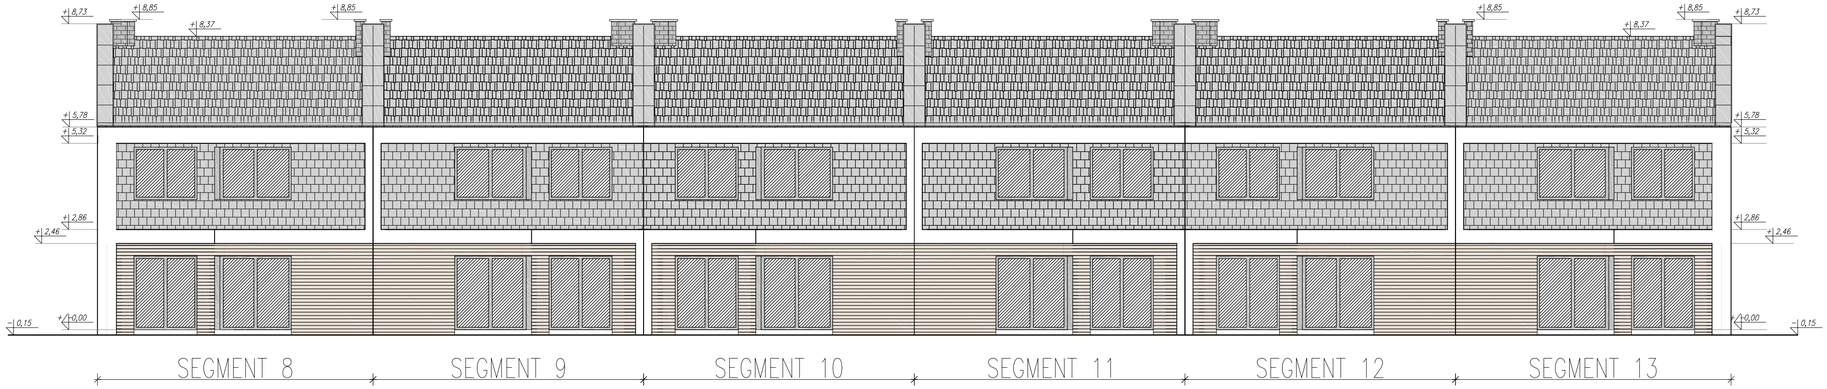

Jednostka Projektowa	"MP PROJEKT" Piotr Krysiński 08-300 Sokołów Podlaski ul. Bajkowa 6				
Obiekt:	BUDYNKI MIESZKALNE JEDNORODZINNE			Specjalność: KONSTRUKCYJNO - BUDOWLANA	
Lokalizacja:	SOKOŁÓW PODLASKI UL. BARTOSZOWA dz. nr 1591/2				
Przedmiot rysunku:	ELEWACJA WSCH. I ZACH.			Skala: 1:100 Data: 11.2017r.	nr rys. A6
Projektant:	nr upr.	Podpis:	Sprawdzający:	nr upr.	Podpis:
mgr inż. arch. Monika Krzewniak	MA/016/10 architektoniczne				
mgr inż. Piotr Krysiński	MAZ/0082/POOK/10 konstrukcyjno - budowlane				

PROJEKT chroniony prawem autorskim – zgodnie z Ustawą o Prawie Autorskim i prawach pokrewnych Dz.U.24,poz.83 z dn.4.02.1994r. Powielanie całości lub fragmentów bez zgody autora projektu – ZABRONIONE